

Генеральный план п. Северный и д. Светлая Протока


Экспликация объектов капитального строительства

№	Наименование	Примечание
1	Административное здание	
2	Здание ООШ	не действует
3	Отделение связи "Почта России"	
4	КСЦ "Досуг"	
5	Библиотека	В здании администрации (поз.1)
6	ФАП	
7	Магазин	
8	Гараж администрации	
9	Склад	

Условные обозначения

- Объекты социальной инфраструктуры с номером, согласно экспликации**
- 2 Объекты образования
 - 4 Объекты культуры
 - 6 Объекты здравоохранения
 - 8 Объекты коммунально-складские
 - 7 Специального назначения (кладбище)
 - 7 Прочие объекты

- Территориальные границы**
- Граница сельского поселения
 - Граница населенного пункта
- Земли по категориям**
- Земли сельскохозяйственного назначения
- Функциональные зоны**
- Жилая зона (Ж)
 - Общественно-деловая зона (О)
 - Зона производственного использования (П)
 - Зона инженерной и транспортной инфраструктуры (ИТ)
 - Зона сельскохозяйственного использования (Сх)
 - Зона рекреационного назначения (Р)
 - Зона специального назначения (Сп)
 - Территории общего пользования (в т. ч. не благоприятные для градостроительного освоения)
- Объекты внешнего автомобильного транспорта**
- Дорога обычного типа местного значения
 - Автозимник
- Объекты улично-дорожной сети населенного пункта**
- Улица
 - Проезд
- Объекты водного транспорта и гидротехнические сооружения**
- Причал (пристань)
 - Дамба
- Объекты электроэнергетики**
- Трансформаторная подстанция
 - ЛЭП 220 кВ
 - ЛЭП 6 кВ
 - ЛЭП 0,4 кВ
 - Дизельная электростанция (не действующая)
- Объекты водоснабжения**
- Водозабор
 - Станция водоподготовки (Водоочистная станция)
 - Водонапорная башня
- Объекты теплоснабжения**
- Котельная (не действующая)
- Зоны с особыми условиями использования территории**
- Охранная зона
 - Санитарно-защитная зона
 - Водоохранная зона
 - Прибрежная защитная полоса
 - Береговая полоса
 - Зона санитарной охраны источников питьевого водоснабжения
- Иные обозначения на карте**
- Водоток, водоем
 - Леса

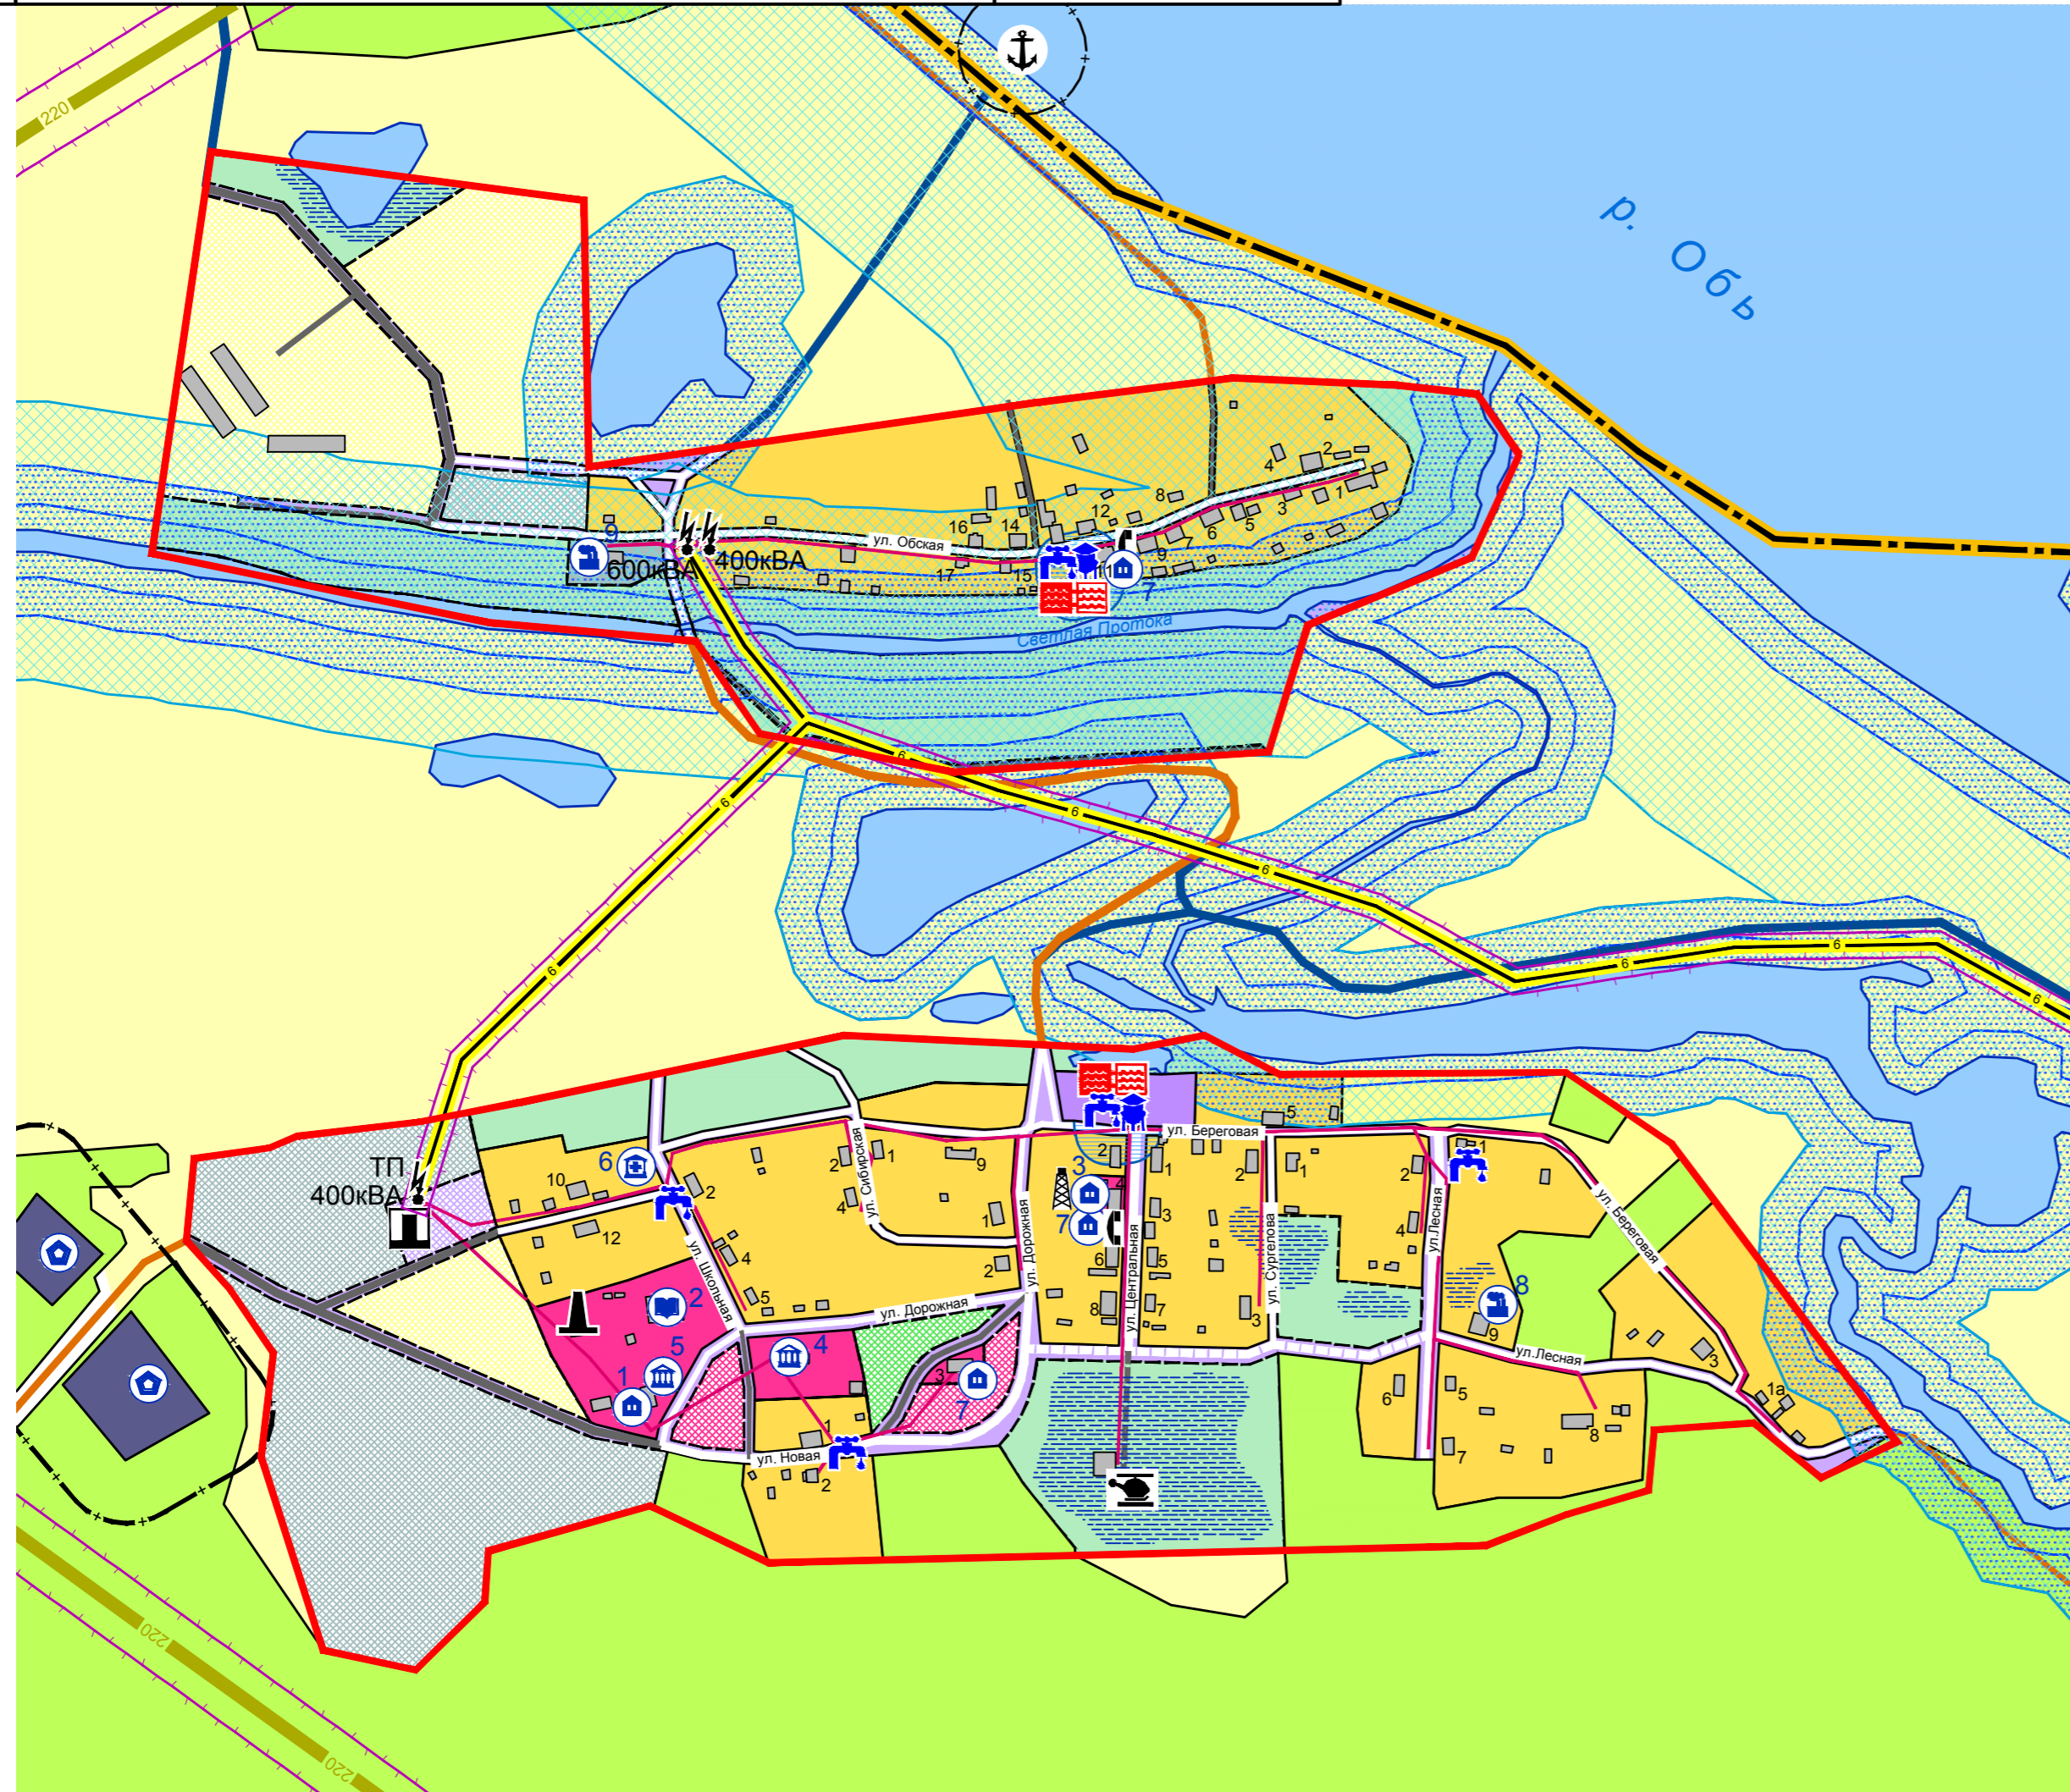

						МК № 016530001112000007-01188161-02 от 04.02.2013 г.					
						Томская область, Александровский район, муниципальное образование Северное сельское поселение					
Изм.	Кол.	Лист	№	Подпись	Дата	Проект Генерального плана Северного сельского поселения			Стадия	Лист	Листов
					2013г.				ГП	2	
Директор		Попов		<i>[Signature]</i>		Генеральный план п. Северный и д. Светлая Протока М 1:5000			ООО "Научно-Проектный Центр Инженерно-Исследовательских Работ"		
Архитектор		Мосолова		<i>[Signature]</i>							
Архитектор		Федоров		<i>[Signature]</i>							