


# Карта границ населенных пунктов п. Северный и д. Светлая Протока

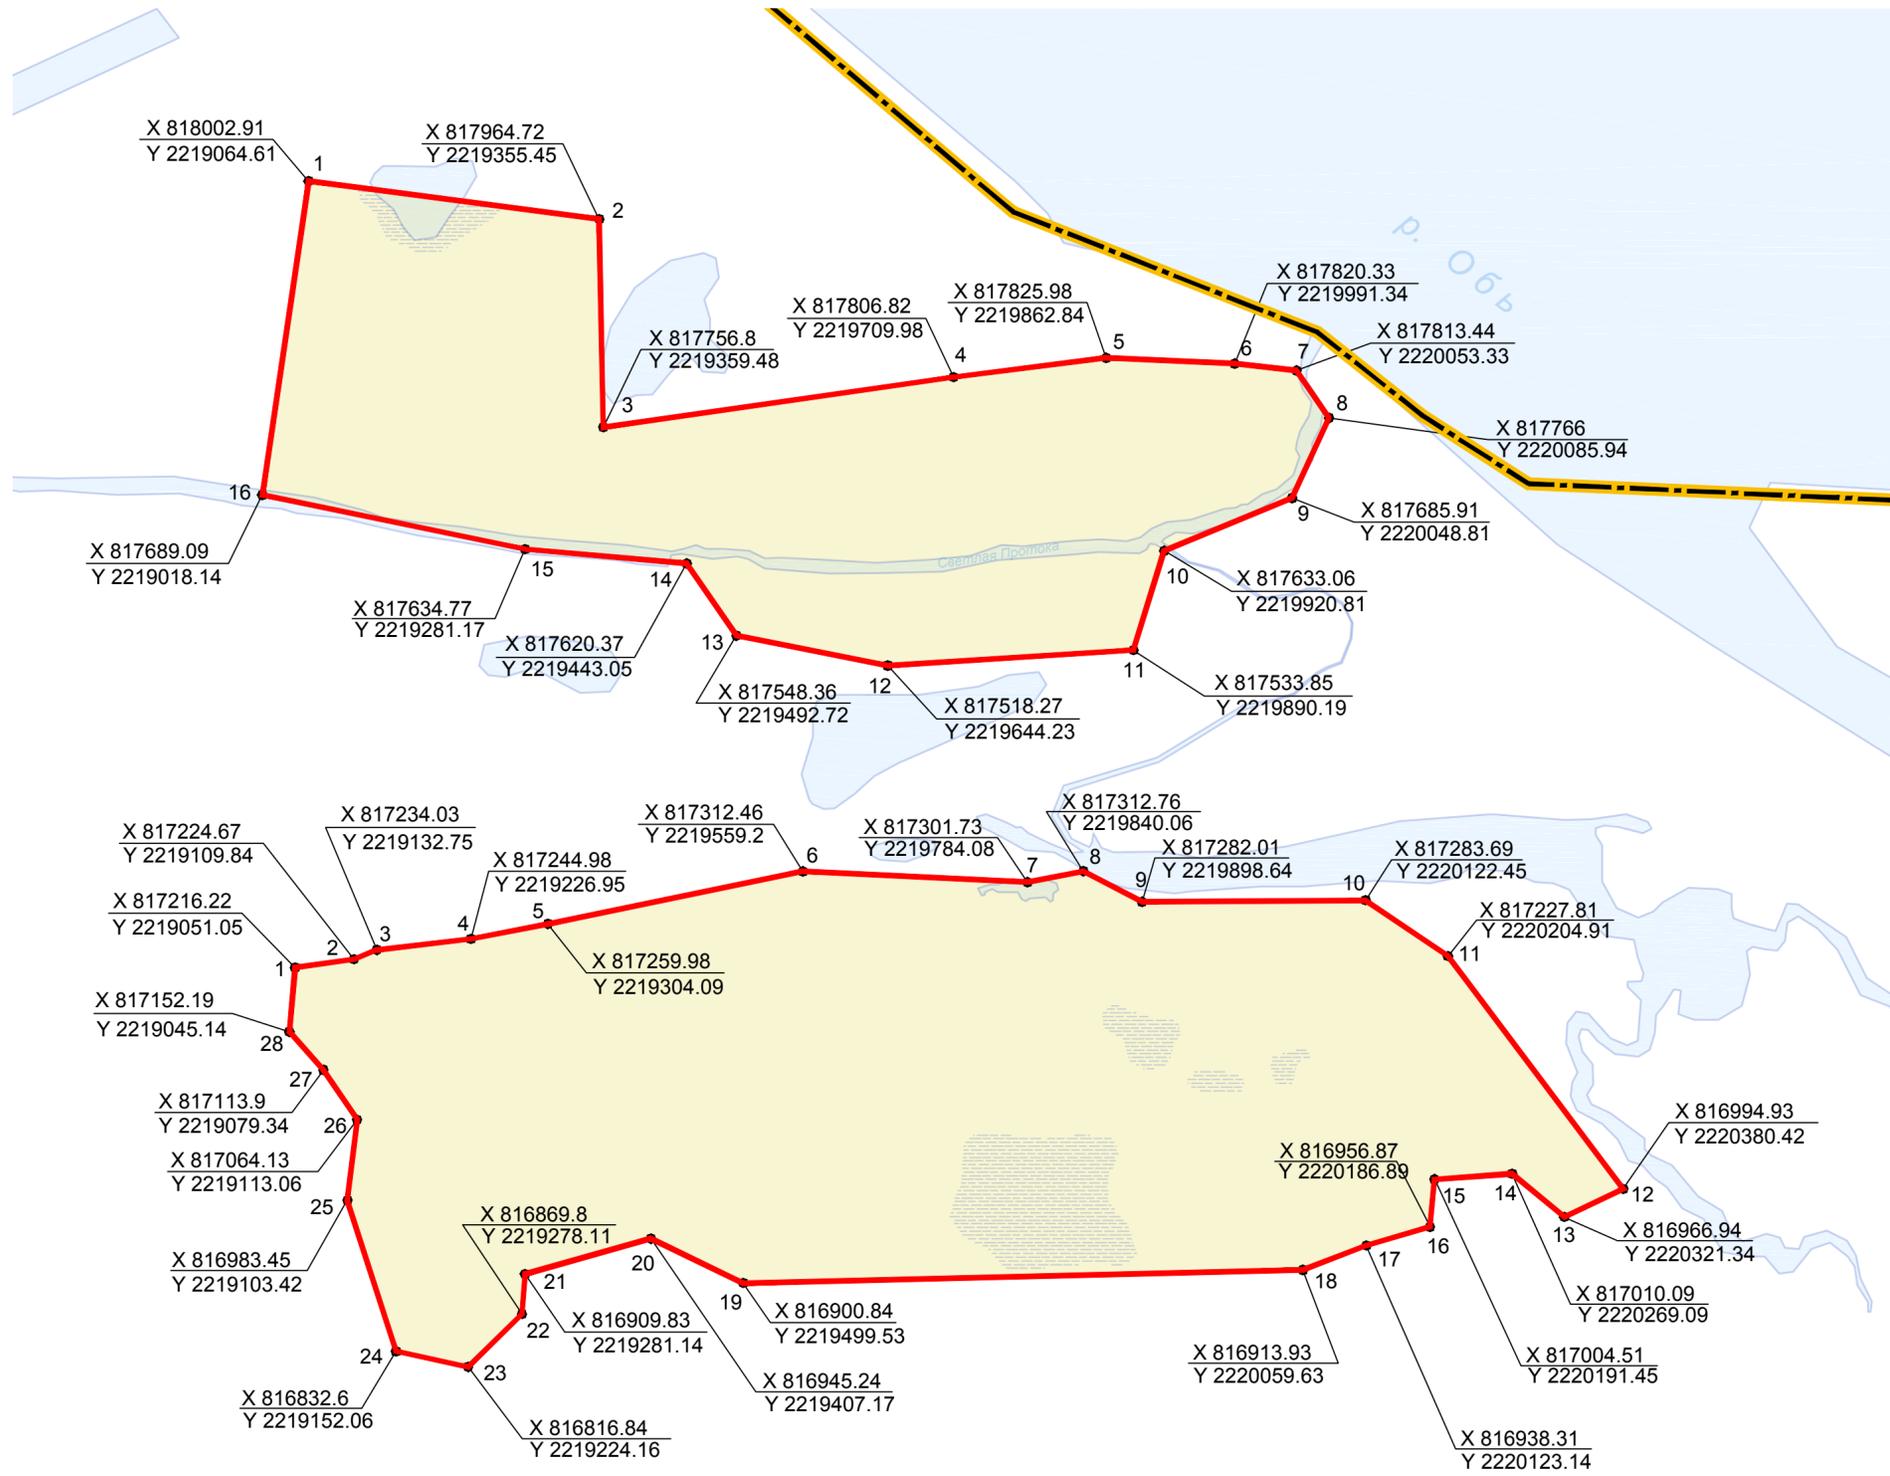

## Условные обозначения

- сущ. / план.
- Территориальные границы
  - Граница сельского поселения
  - Граница населенного пункта
  - Поверхностные водные объекты
  - Водоток (река, ручей)
  - Водоем (озеро, пруд)
  - Земли по категориям
  - Земли населенных пунктов
  - Координаты поворотных точек устанавливаемых границ населенных пунктов

МК № 016530001112000007-01188161-02 от 04.02.2013 г.					
Томская область, Александровский район, муниципальное образование Северное сельское поселение					
Изм.	Кол.	Лист	№	Подпись	Дата
					2013г.
Директор	Попов	Проект Генерального плана Северного сельского поселения		Стадия	Лист
Архитектор	Мосолова	ГП		3	Листов
Архитектор	Федоров	Карта границ населенных пунктов п. Северный и д. Светлая Протока М 1:5000		ООО "Научно-Проектный Центр Инженерно-Изыскательских Работ"	