


Карта границ функциональных зон п. Северный и д. Светлая Протока с отображением параметров их планируемого развития

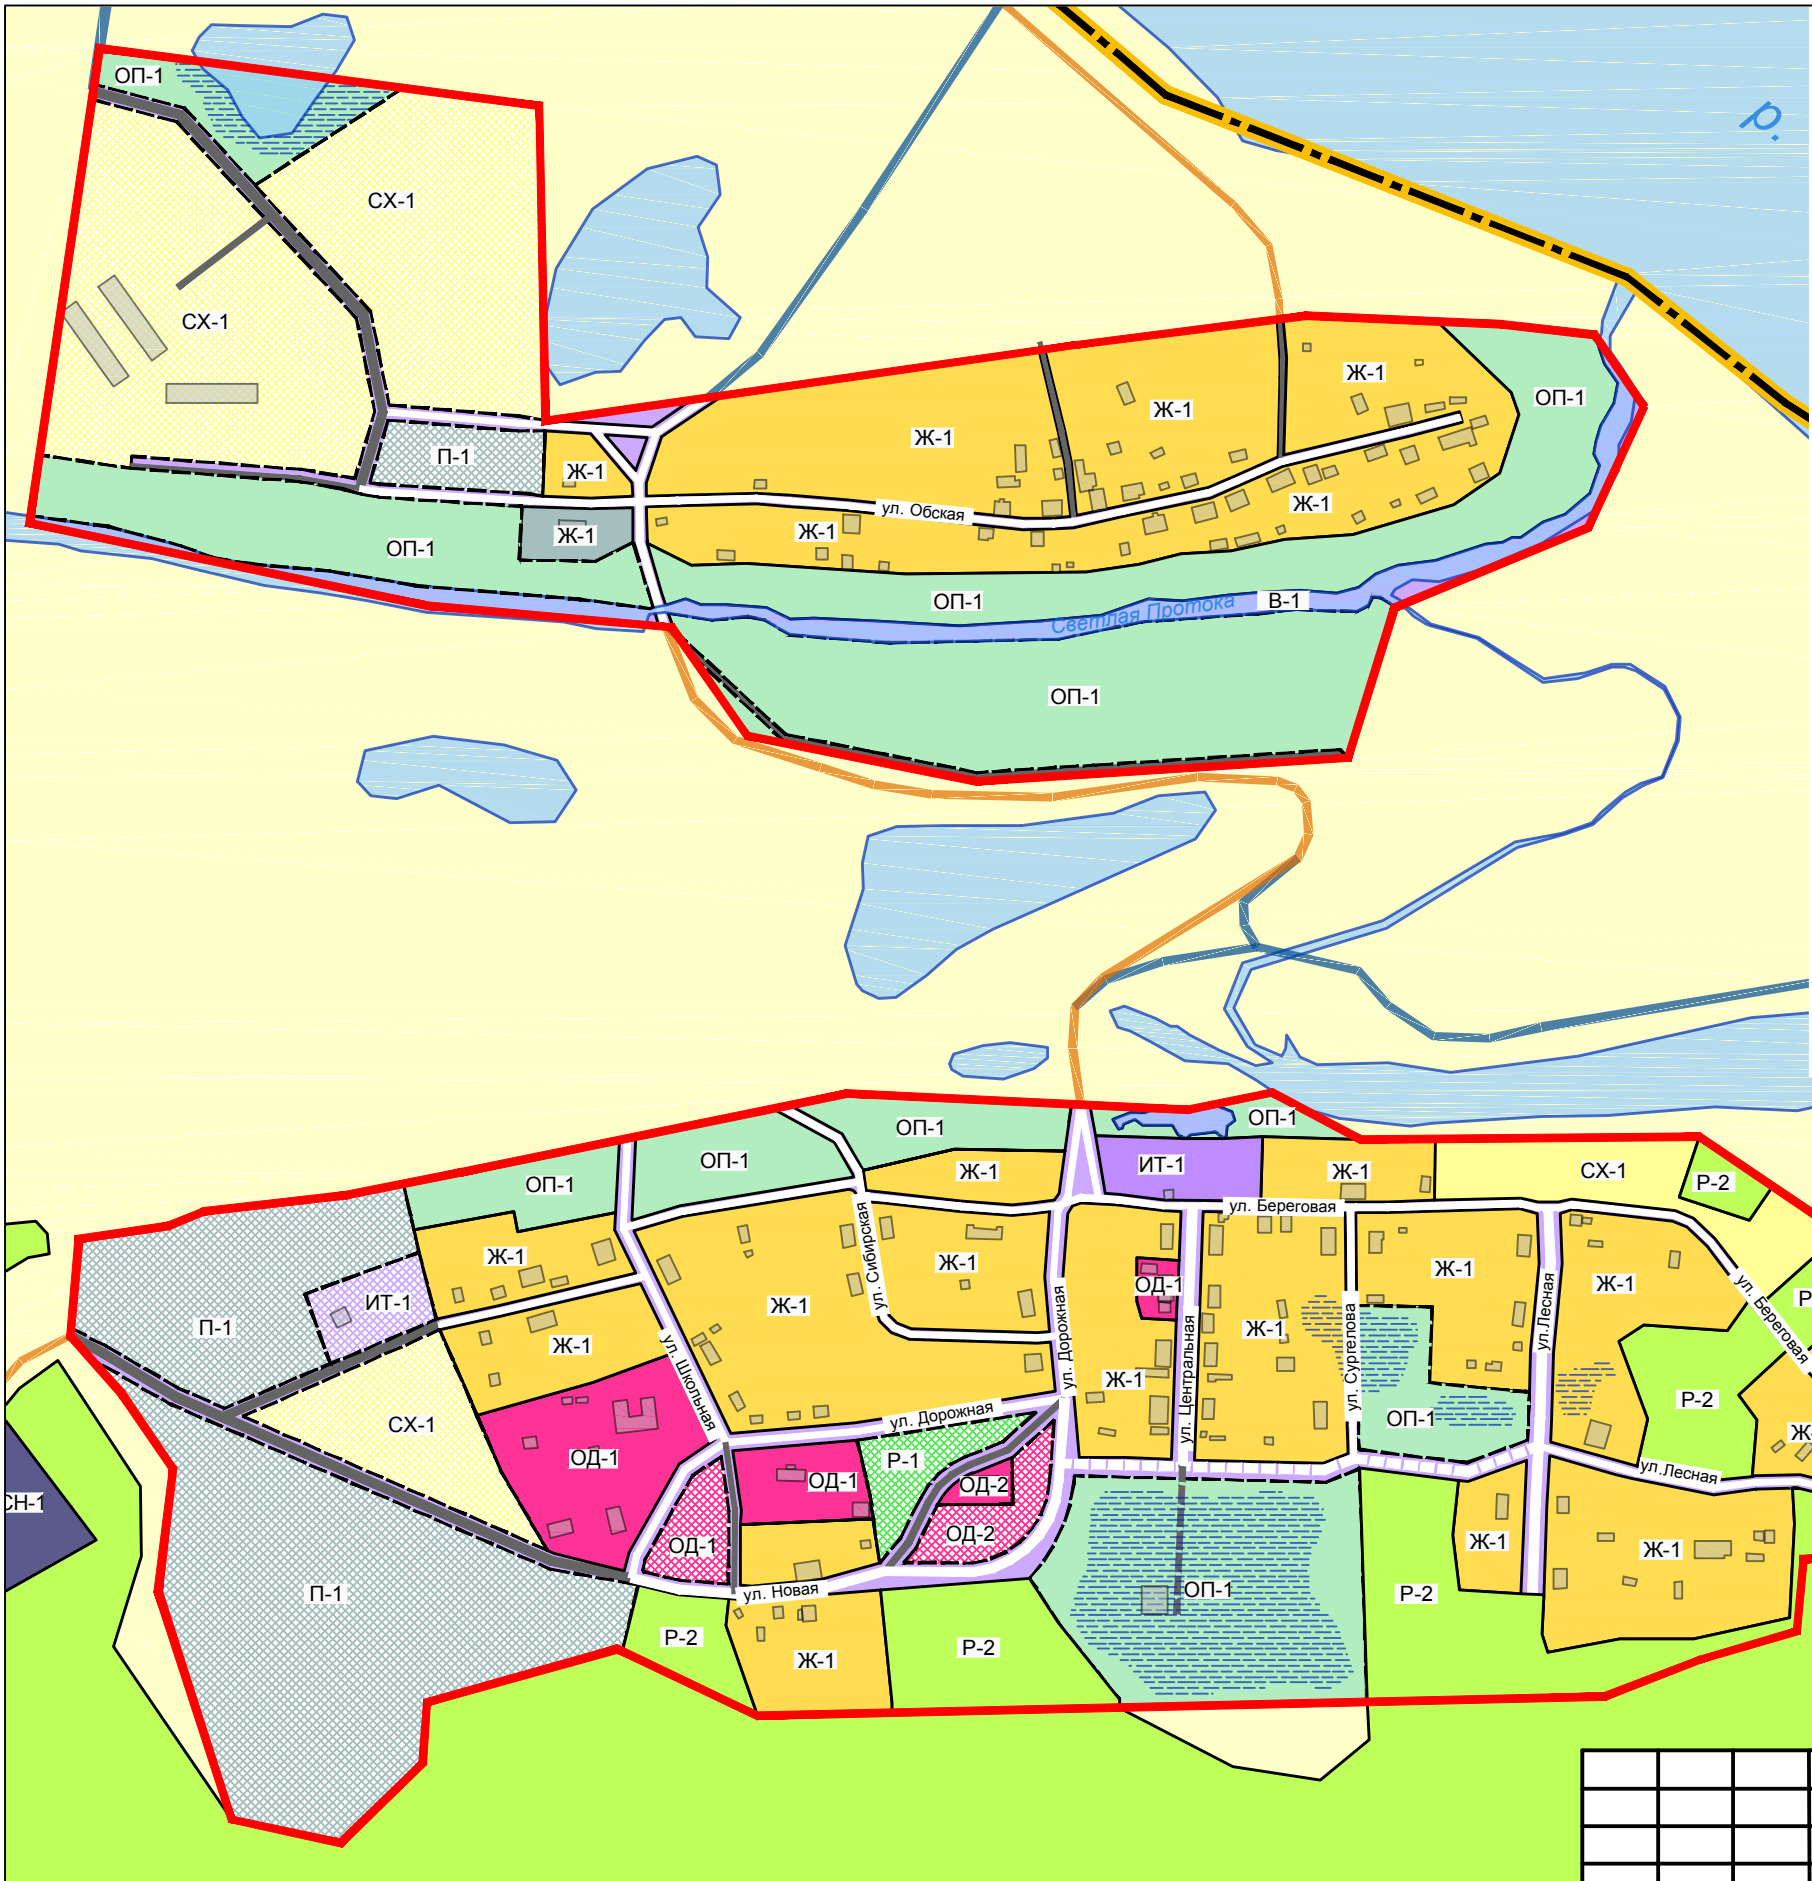

Условные обозначения

сущ. / план.		Функциональные зоны
Ж-1	Ж-1	Жилая зона
ОД-1	ОД-1	Общественно -деловая зона
ИТ-1	ИТ-1	Зона производственного использования
СХ-1	СХ-1	Зона инженерно -транспортной инфраструктуры
	П-1	Зона сельскохозяйственного использования
	Р-1	Зона рекреационного назначения
Р-2		Залесенные территории
ОП-1		Территории , не благоприятные для градостроительного освоения
СН-1	СН-1	Зона специального назначения

Объекты улично-дорожной сети населенного пункта

сущ. / план.		Объекты
		Улица
		Проезд

	Граница сельского поселения		Водоток (река, ручей)
	Граница населенного пункта		Водоем (озеро, пруд)
	Земли сельскохозяйственного назначения		
	Леса		

МК № 016530001112000007-01188161-02 от 04.02.2013 г.					
Томская область , Александровский район , муниципальное образование Северное сельское поселение					
Изм.	Кол.	Лист	№	Подпись	Дата
					2013г.
Директор	Попов	Проект Генерального плана Северного сельского поселения			Стадия
Архитектор	Мосолова				Лист
Архитектор	Федоров				Листов
Карта границ функциональных зон п. Северный и д. Светлая Протока с отображением параметров их планируемого развития М 1:5000					ГП
					4
					ООО "Научно-Проектный Центр Инженерно-Изыскательских Работ"