Карта комплексной оценки современного состояния территории п . Северный и д. Светлая Протока

Экспликация объектов капитального строительства

№	Наименование	Примечание
1	Административное здание	
2	Здание ООШ	не действует
3	Отделение связи "Почта России"	
4	КСЦ "Досуг"	
5	Библиотека	В здании администрации (поз.1)
6	ФАП	
7	Магазин	
8	Гараж администрации	
9	Склад	

Объекты социальной инфраструктуры с номером , согласно экспликации

- 2 Объекты образования
- 4 Объекты культуры
- 6 Объекты здравоохранения
- 8 Объекты коммунально-складские
- Специального назначения (кладбище)
- 7 Прочие объекты

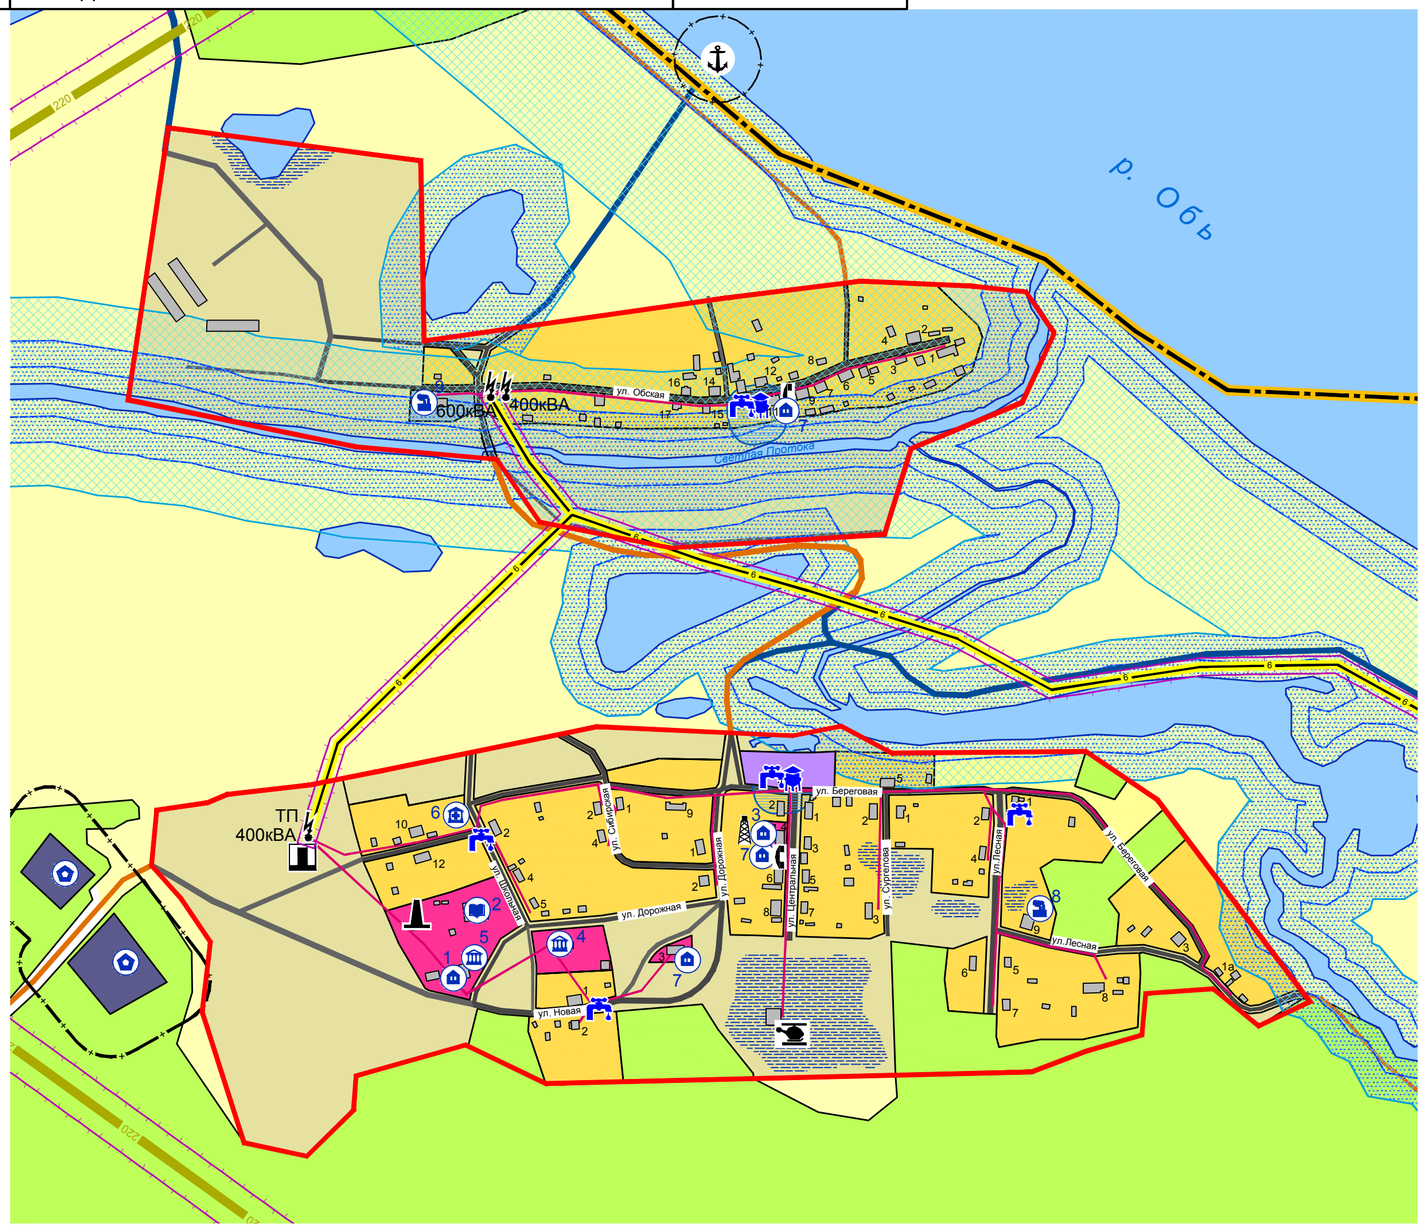

Условные обозначения

Территориальные границы
- Граница сельского поселения
- Граница населенного пункта

Земли по категориям
- Земли сельскохозяйственного назначения

Функциональные зоны
- Жилая зона (Ж)
- Общественно-деловая зона (О)
- Зона сельскохозяйственного использования (Сх)
- Зона специального назначения (Сп)
- Территории , не вовлеченные в градостроительную деятельность

Объекты внешнего автомобильного транспорта
- Дорога обычного типа местного значения
- Автозимник

Объекты улично-дорожной сети населенного пункта
- Улица
- Проезд

Объекты водного транспорта и гидротехнические сооружения
- Причал (пристань)
- Дамба

Объекты электроэнергетики
- Трансформаторная подстанция
- ЛЭП 220 кВ
- ЛЭП 6 кВ
- ЛЭП 0,4 кВ
- Дизельная электростанция (не действующая)

Объекты водоснабжения
- Водозабор
- Водонапорная башня

Объекты теплоснабжения
- Котельная (не действующая)

Зоны с особыми условиями использования территории
- Охранная зона
- Санитарно-защитная зона
- Водоохранная зона
- Прибрежная защитная полоса
- Береговая полоса
- Зона санитарной охраны источников питьевого водоснабжения

Иные обозначения на карте
- Водоток, водоем
- Леса

Изм.	Кол.	Лист	№	Подпись	Дата
					2013г.
Директор		Попов			
Архитектор		Мосолова			
Архитектор		Федоров			

МК № 0165300011112000007-01188161-02 от 04.02.2013 г.

Томская область , Александровский район , муниципальное образование Северное сельское поселение

Проект Генерального плана Северного сельского поселения

Стадия	Лист	Листов
ГП	6	

Карта комплексной оценки современного состояния территории п. Северный и д. Светлая Протока М 1:5000

ООО "Научно-Проектный Центр Инженерно-Изыскательских Работ"