


Карта градостроительного зонирования территории поселка Северный и деревни Светлая Протока

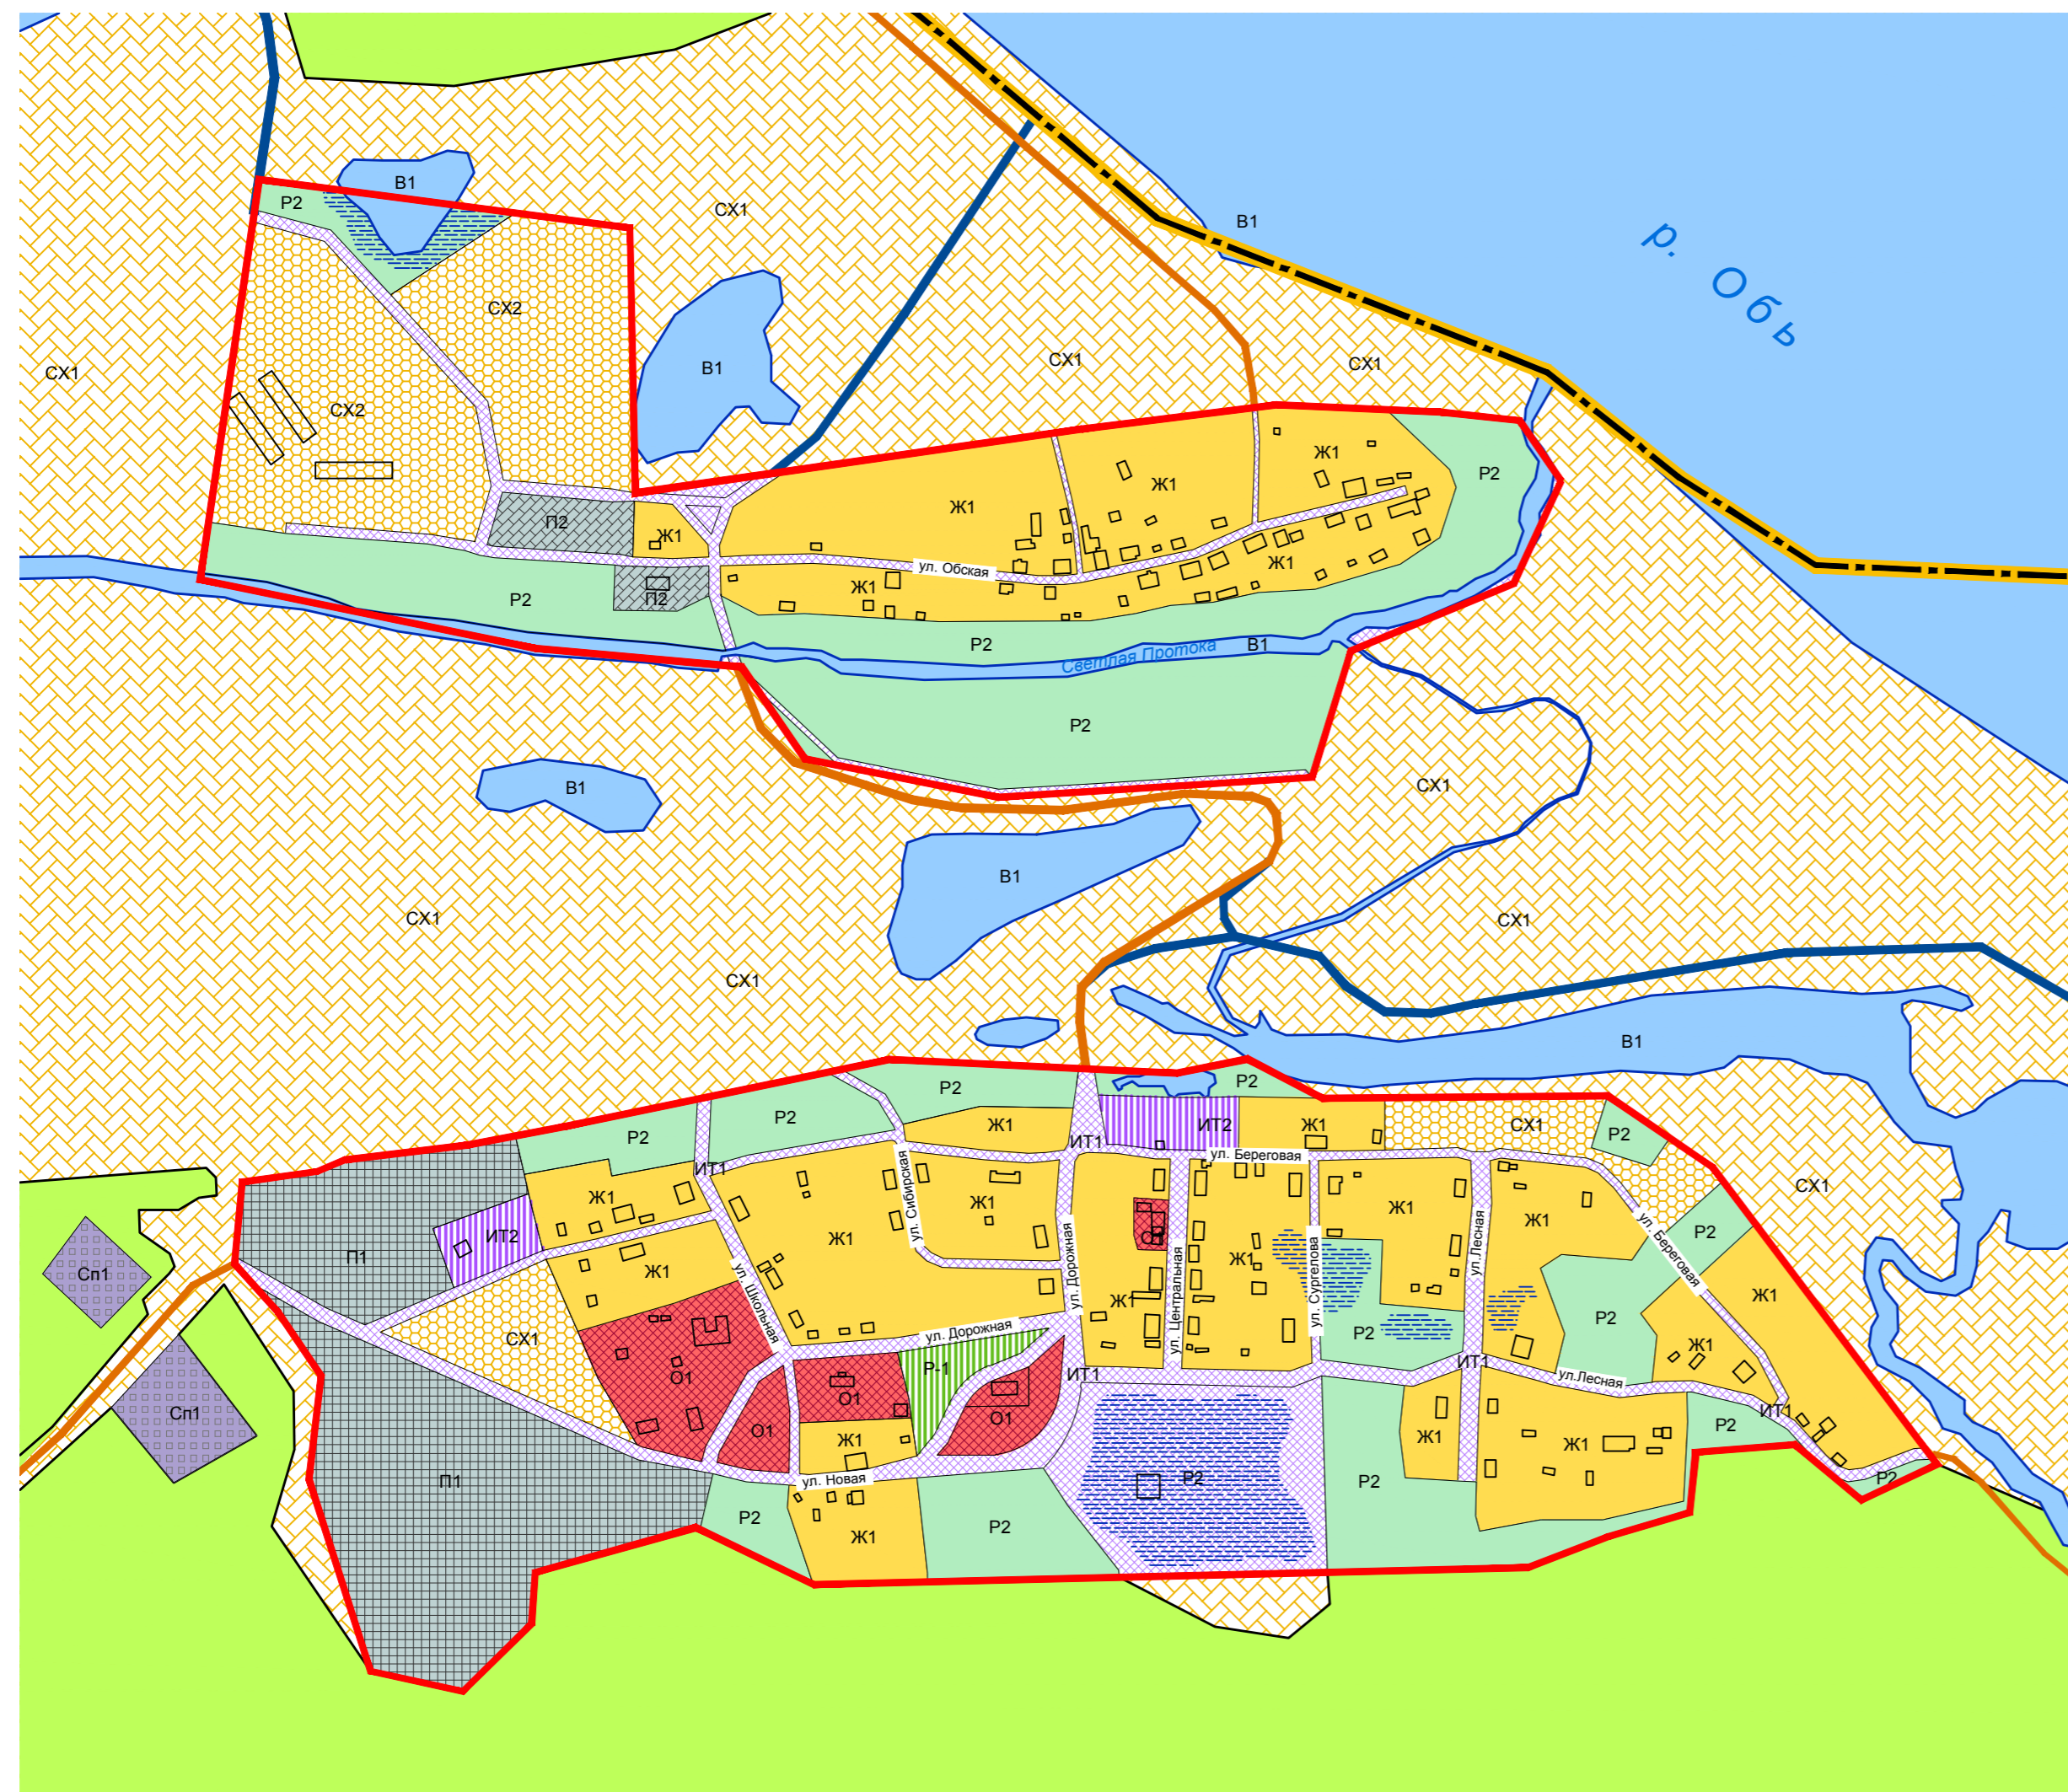

УСЛОВНЫЕ ОБОЗНАЧЕНИЯ:

Территориальные границы

- Граница сельского поселения
- Граница населенного пункта

Территориальные зоны

- Зона застройки индивидуальными и многоквартирными жилыми домами малой этажности (Ж1)
- Зона multifunctional public-business construction (О1)
- Зона размещения промышленных, сельскохозяйственных предприятий и производственных объектов IV-V классов санитарной опасности (П1)
- Зона коммунально-складских предприятий и объектов (П2)
- Зона транспортной инфраструктуры (ИТ1)
- Зона размещения объектов инженерной инфраструктуры (ИТ2)
- Зона сельскохозяйственного использования (Сх1)
- Зона сельскохозяйственных угодий (Сх2)
- Зона общественных рекреационных территорий (Р1)
- Зона природных ландшафтных территорий (Р2)
- Зона кладбищ (Сп1)
- Зона водных объектов общего пользования (В1)

Объекты транспортной инфраструктуры

- Дорога общего пользования муниципального (районного) значения
- Автозимник
- Вертолетная площадка
- Причал (пристань)
- Дамба

Иные условные обозначения на карте

- Водоток (река, протока, ручей)
- Болото

						МК № 016530001112000007-01188161-02 от 04.02.2013 г.					
						Томская область, Александровский район, муниципальное образование Северное сельское поселение					
Изм.	Кол.	Лист	№	Подпись	Дата	Правила землепользования и застройки Северного сельского поселения			Стадия	Лист	Листов
					2013г.	Директор Попов			ПЗЗ	2	
						Архитектор Мосолова			Карта градостроительного зонирования территории поселка Северный и деревни Светлая Протока М 1:5000		
						Архитектор Федоров			ООО "Научно-Проектный Центр Инженерно-Изыскательских Работ"		