


Карта градостроительного зонирования территории поселка Северный и деревни Светлая Протока с отображением границ зон с особыми условиями использования территории

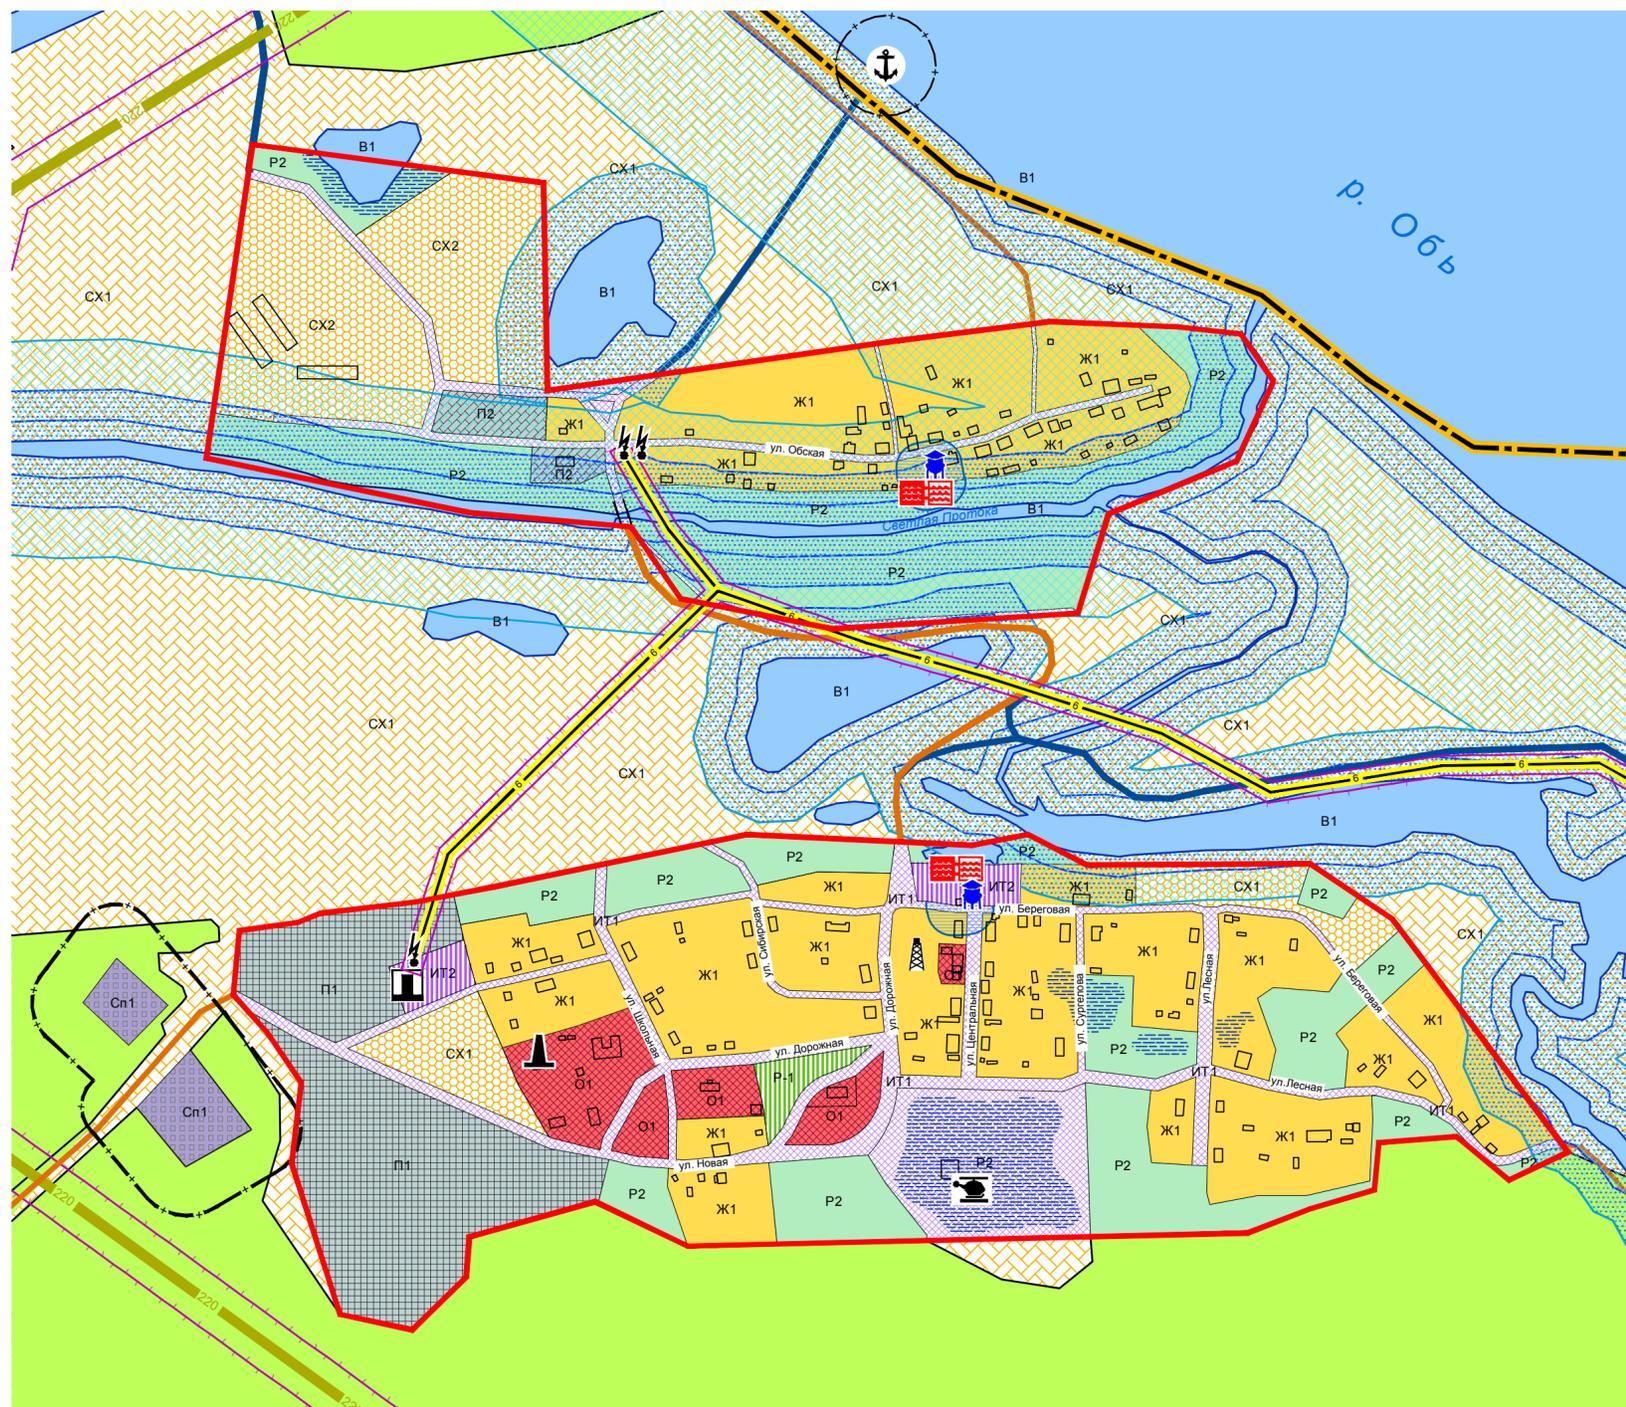

УСЛОВНЫЕ ОБОЗНАЧЕНИЯ:

Территориальные границы

- Граница сельского поселения
- Граница населенного пункта

Территориальные зоны

- Зона застройки индивидуальными и многоквартирными жилыми домами малой этажности (Ж1)
- Зона многофункциональной общественно -деловой застройки (О1)
- Зона размещения промышленных , сельскохозяйственных предприятий и производственных объектов IV-V классов санитарной опасности (П1)
- Зона коммунально -складских предприятий и объектов (П2)
- Зона транспортной инфраструктуры (ИТ1)
- Зона размещения объектов инженерной инфраструктуры (ИТ2)
- Зона сельскохозяйственного использования (Сх1)
- Зона сельскохозяйственных угодий (Сх2)
- Зона общественных рекреационных территорий (Р1)
- Зона природных ландшафтных территорий (Р2)
- Зона кладбищ (Сп1)
- Зона водных объектов общего пользования (В1)

Объекты транспортной инфраструктуры

- Дорога общего пользования муниципального (районного) значения
- Автозимник
- Вертолетная площадка
- Причал (пристань)
- Дамба

Объекты инженерной инфраструктуры

- ЛЭП 220 кВ
- ЛЭП 6 кВ
- Трансформаторная подстанция
- Дизельная электростанция (не действующая)
- Водозабор
- Станция водоподготовки (Водоочистная станция)
- Водонапорная башня
- Котельная (не действующая)

Зоны с особыми условиями использования территории

- Охранная зона
- Санитарно -защитная зона
- Водоохранная зона
- Прибрежная защитная полоса
- Береговая полоса
- Зона санитарной охраны источников питьевого водоснабжения

Иные условные обозначения на карте

- Водоток (река, протока , ручей)
- Болото

МК № 016530001112000007-01188161-02 от 04.02.2013 г.							
Томская область , Александровский район , муниципальное образование Северное сельское поселение							
Изм.	Кол.	Лист	№	Подпись	Дата		
					2013г		
Директор	Попов	[Подпись]			Правила землепользования и застройки Северного сельского поселения		
Архитектор	Мосолова	[Подпись]			Карта градостроительного зонирования территории поселка Северный и деревни Светлая Протока с отображением границ зон с особыми условиями использования территории М 1:5000		
Архитектор	Федоров	[Подпись]					
					Стадия	Лист	Листов
					ПЗЗ	3	
					ООО "Научно-Проектный Центр Инженерно-Изыскательских Работ"		